


projekt zagospodarowania terenu

skala 1:500

W OLSZTYNIE
WYDZIAŁ PLANOWANIA
I ARCHITEKTURY

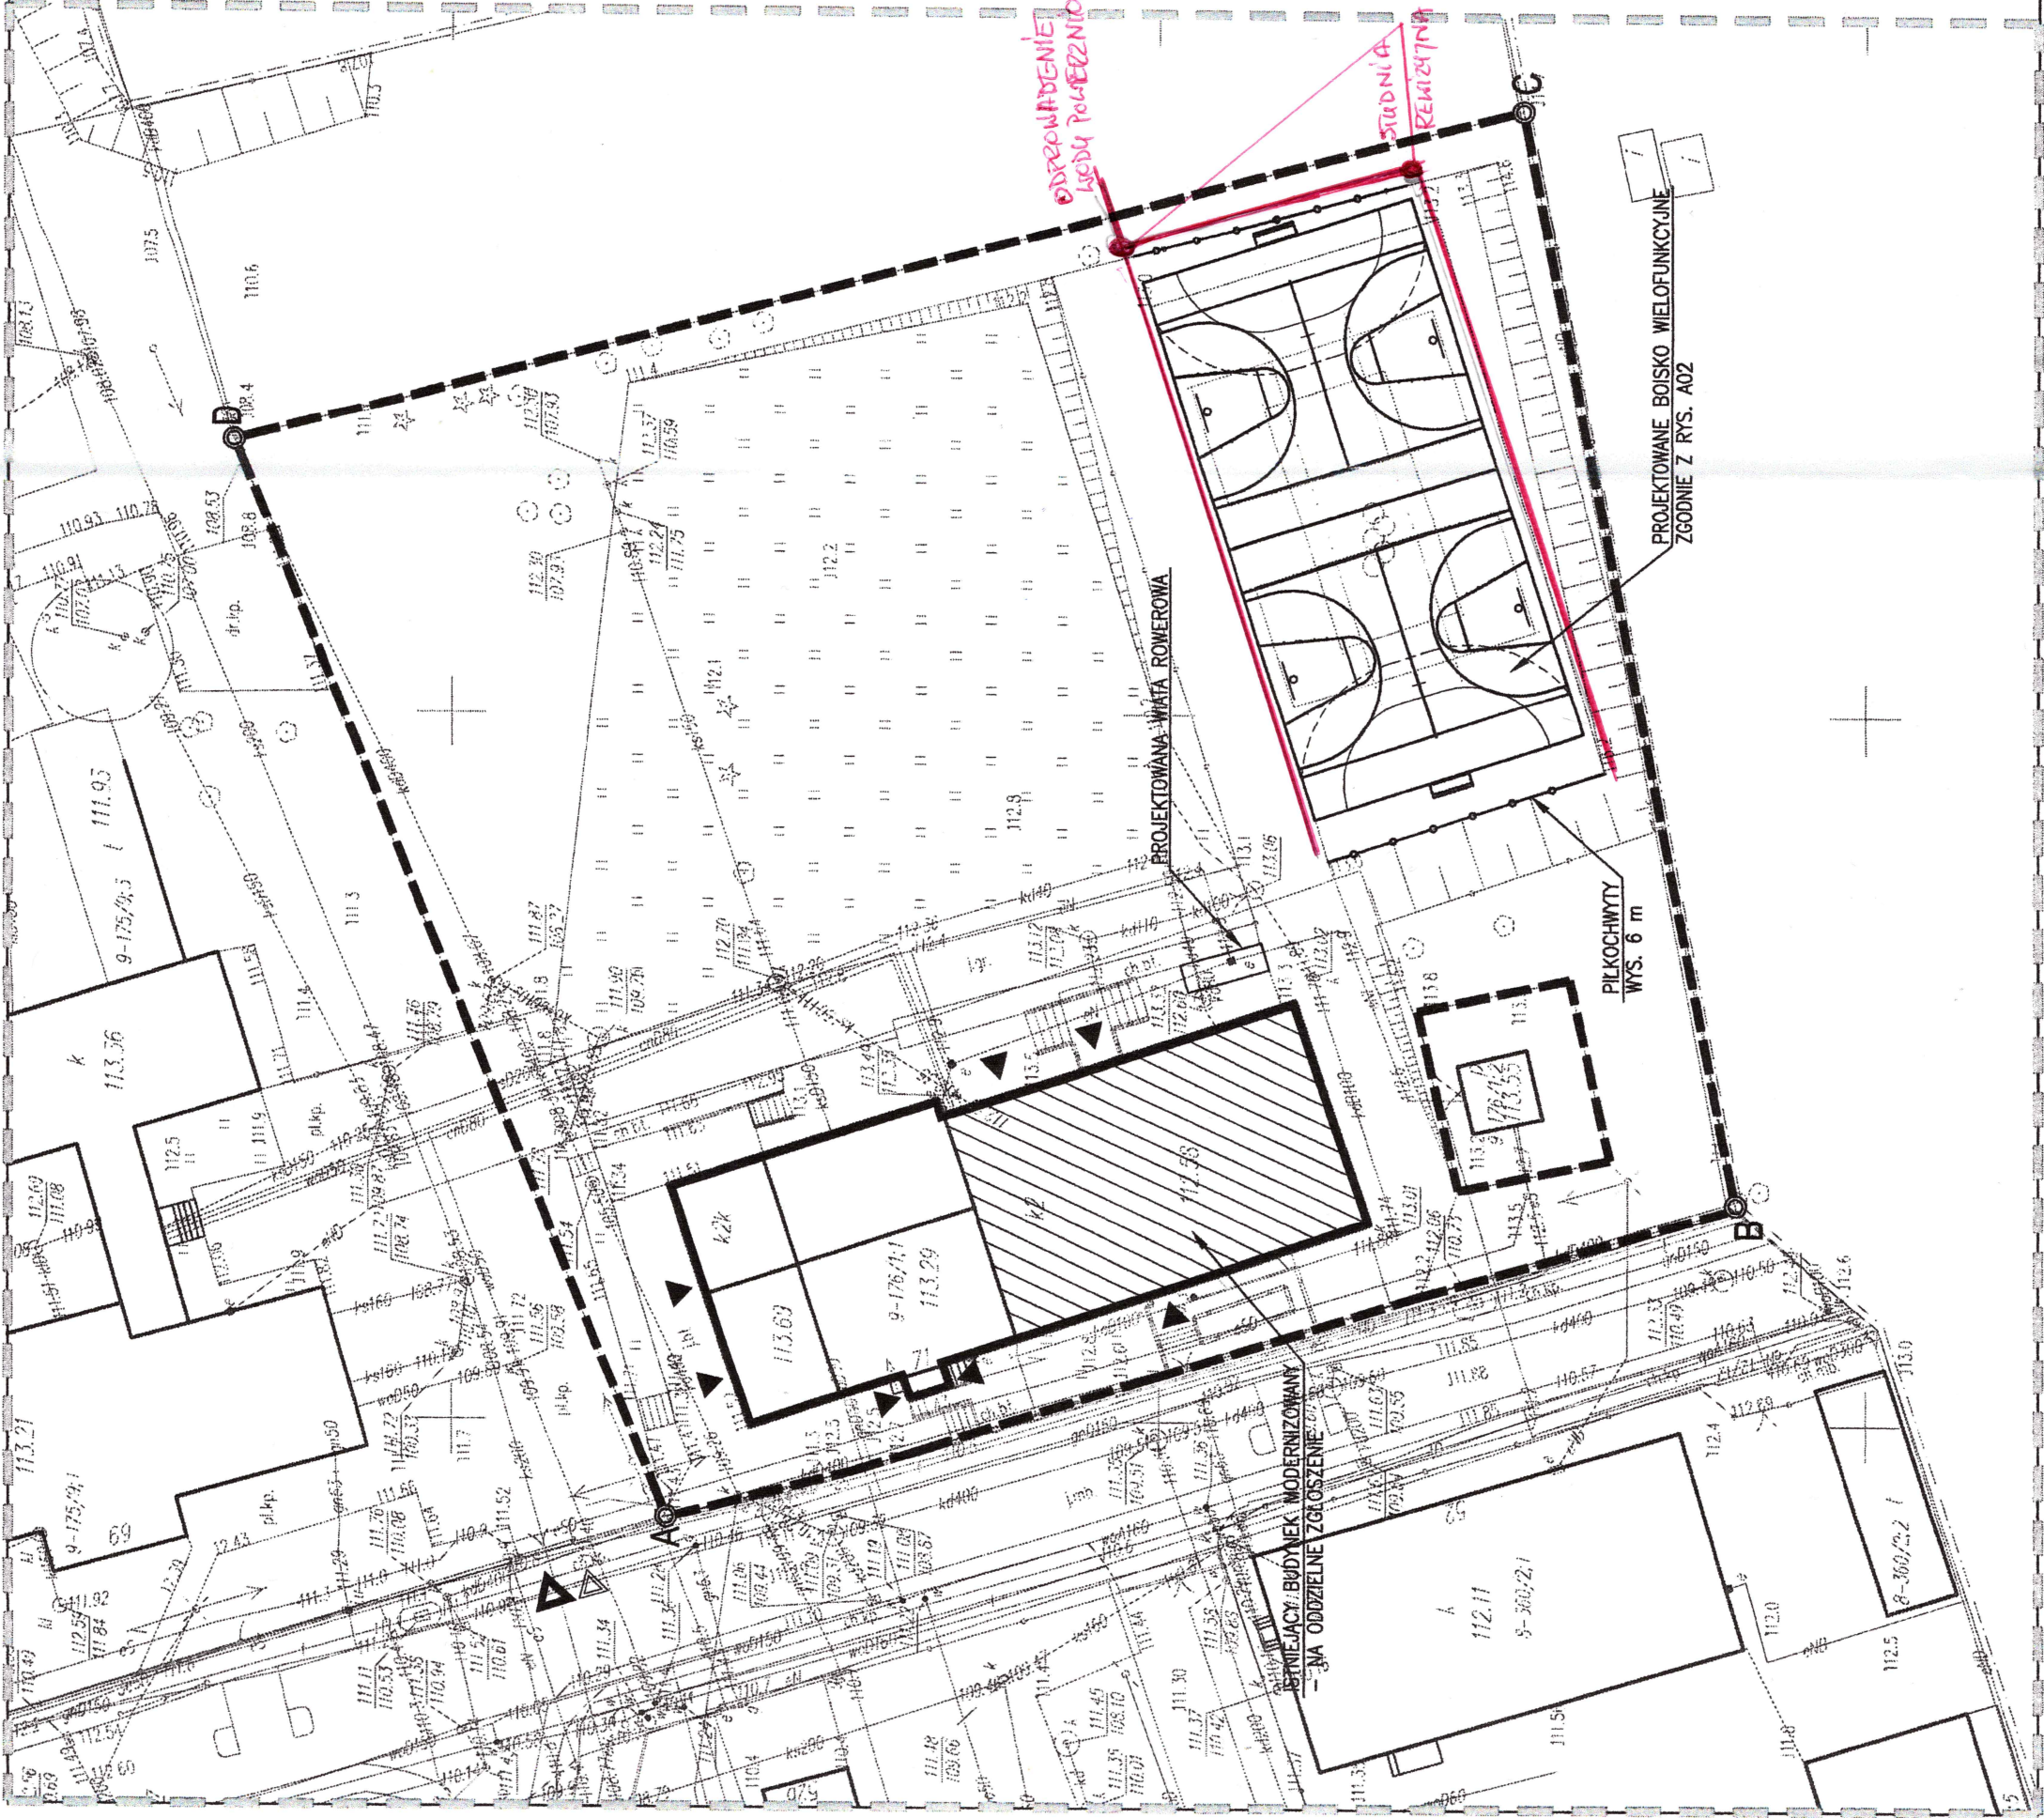


ODPOWIEDNIE LINIOWE
DLUGOŚCI 90,00 mb,
ORAZ RURĄ PVC - 24,00 mb

SCHEMAT JSZKIC!
ODPOWIEDNIA OZNACZENIA
KOLOREM CZERWONYM

INSPIRATOR
Marek Mysłowski

OZNACZENIA:

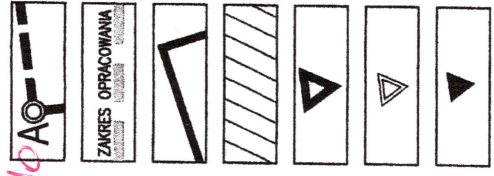

GRANICA DZIAŁKI NR 176/3

ZAKRES OPRACOWANIA

BUDYNEK OBJEKT TERMOMODERNIZACJA
- NA ODDZIELNE ZGŁOSZENIE

FRAGMENT BUDYNKU OBJEKT REMONTEM
- NA ODDZIELNE ZGŁOSZENIE

WIAZDY NA TEREN

WEJŚCIA NA TEREN

WEJŚCIA DO BUDYNKU

100% 1:2, 20.1. Rafał Rutkowski
Uprawnienia budowlane do projektowania bez
ograniczeń w spec. planowania architektonicznego
Lp. nr 5/WNOKK/2011, Nr ewid. WA-0222

Planuje się wybudowanie boiska wielofunkcyjnego o wymiarach płyty 22 x 44 m wraz z wyposażeniem. W ramach płyty boiska przewiduje się lokalizację:

- 1) boiska do piłki ręcznej o wymiarach 20 x 40 m,
- 2) boiska do piłki siatkowej o wymiarach 9 x 18 m,
- 3) boiska do tenisa ziemnego o wymiarach 10,97 x 23,77 m,
- 4) dwóch boisk w układzie poprzecznym, przewidzianych do gry w koszykówkę o wymiarach 20 x 20 m

concept studio
Rafał Rutkowski
14-300 Morąg, ul. Malinowa 10
tel. / fax (89) 757 46 94, kom. 501 262 308
e-mail: biuro@concept-studio.com.pl
www.concept-studio.com.pl

Biuro w Gdańsku
tel. 58 710 60 20
3 Maja 26, lok. nr 1
14-300 Morąg
80-346 Gdańsk

Biuro w Morągu
tel. 89 757 14 62
3 Maja 26, lok. nr 1
14-300 Morąg

NIP 741-19-17-749, REGON 280495562
PKO BP nr 77 1020 3613 0000 6702 0076 4357

PROJEKTANT	mgr inż. arch. Rafał Rutkowski	NR ID: WN-0222	UPR.: 5WNOKK02011
OPRACOWAŁA	mgr inż. arch. Emilia Kierstan		
INWESTOR	Powiat Ostródzki, ul. Jana III Sobieskiego 5, 14-100 Ostróda		
NAZWA RELACIOWA	ZGŁOSZENIE PRZEBUDOWY I TERMOMODERNIZACJI BUDYNKU		
NAZWA RZECZYWISTA	ZESPOŁU SZKÓŁ POLITECHNICZNYCH W OSTRODZIE, UL. CZARNIECKIEGO 69, 14-100 OSTRODA		
FAZA PROJEKTU	BRANŻA	ARCHITEKTURA	
NAZWA RZECZYWISTA	PROJEKT BUDOWLANY		
PROJEKT ZAGOSPODAROWANIA TERENU			
			DATA 01.12.2015 r.
			SKALA 1:500