




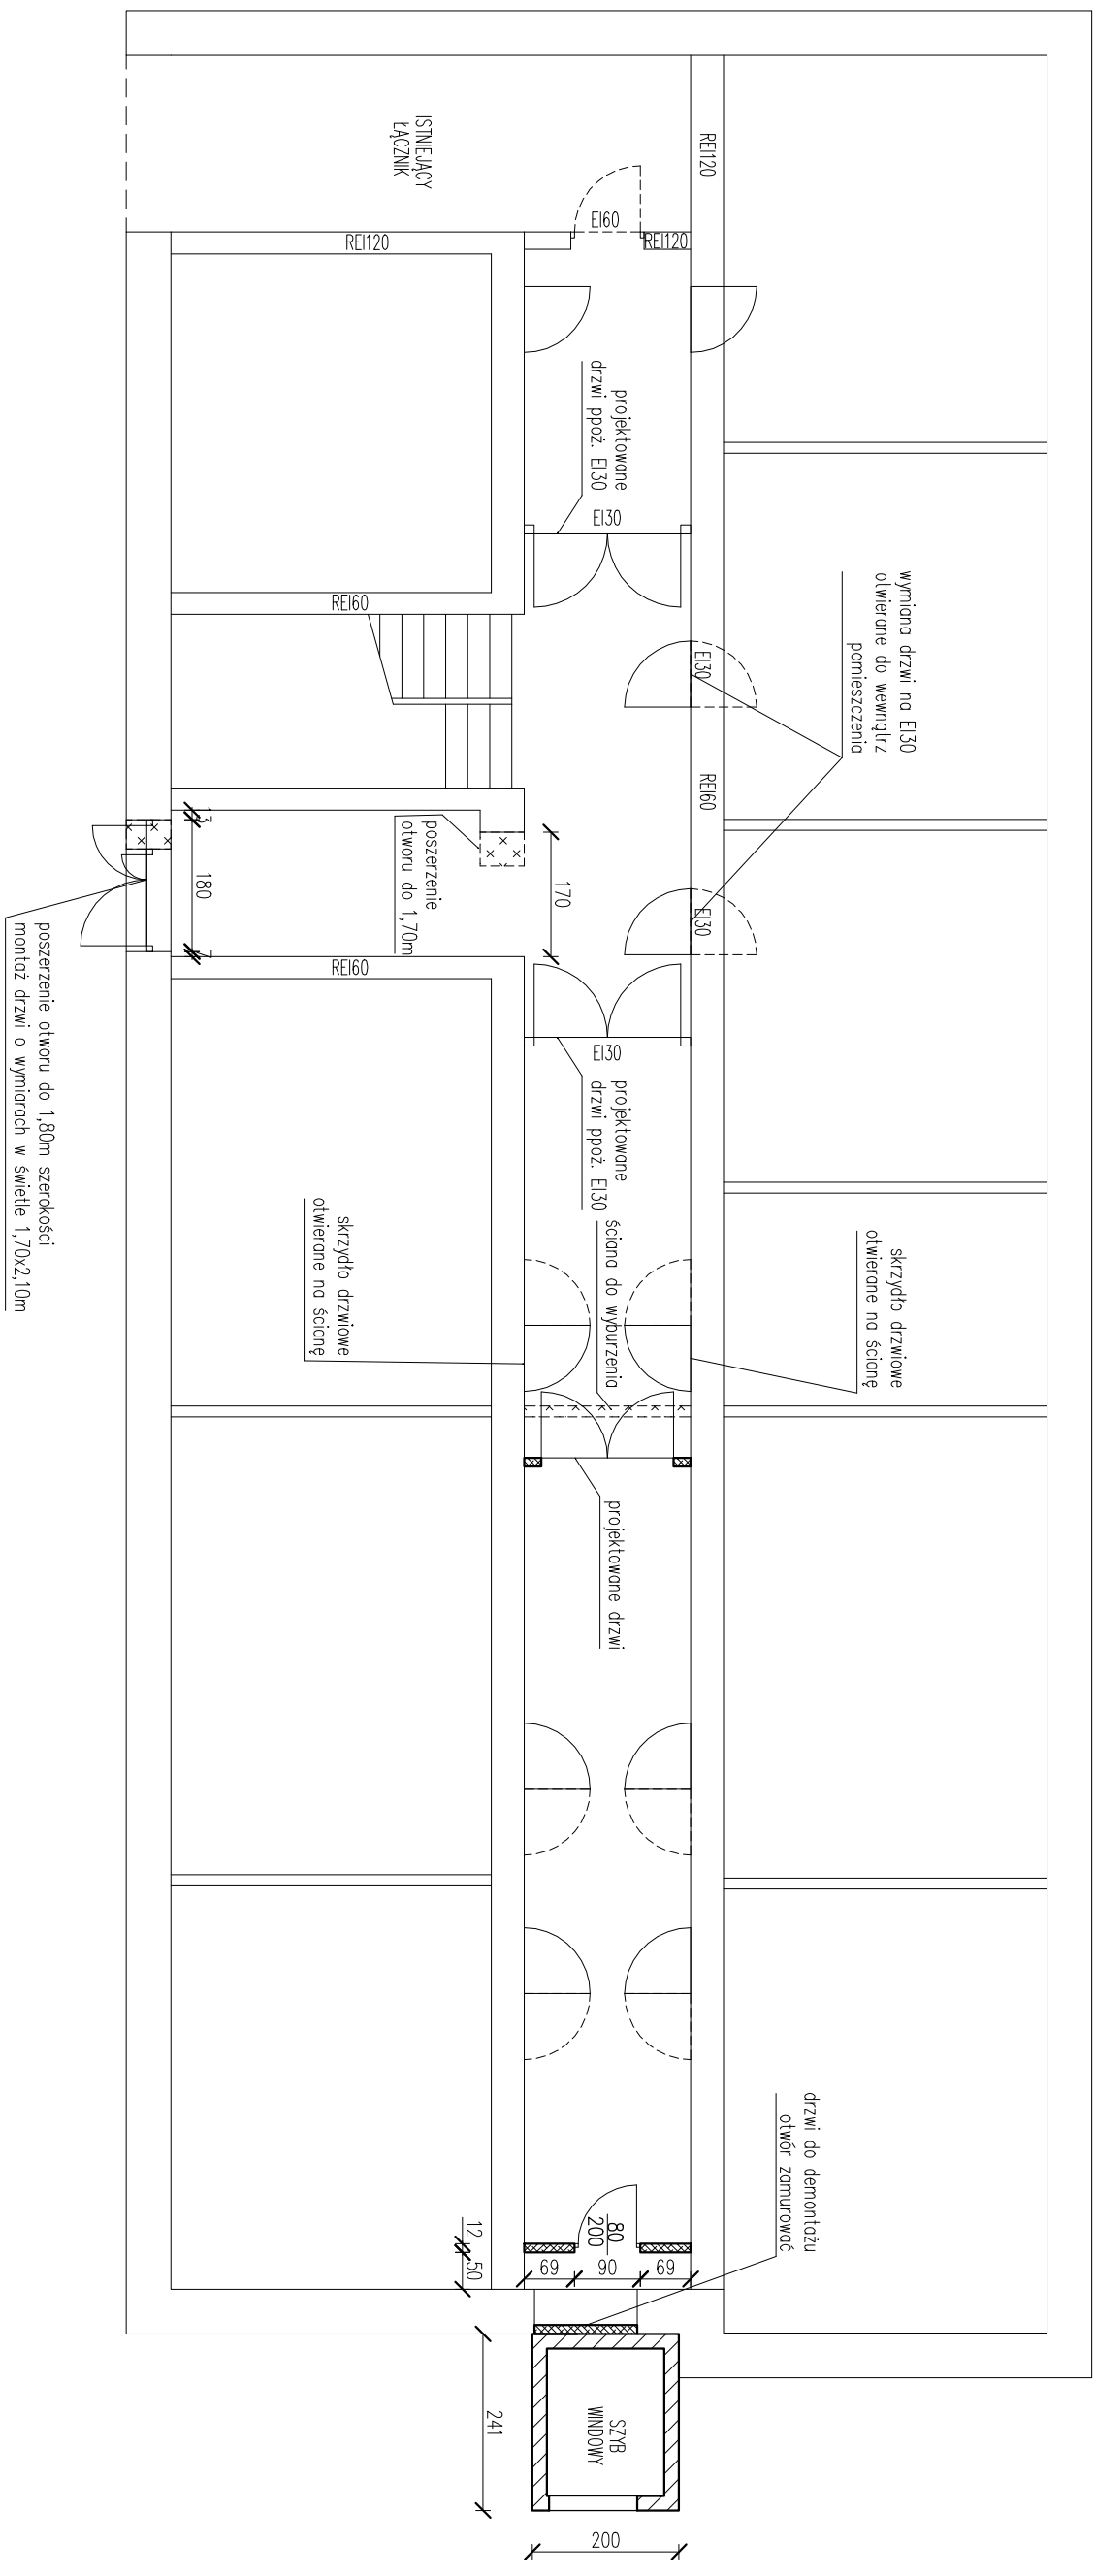

RZUT PARTERU SKALA 1:100



Uwagi:

1. Szyb windy o konstrukcji stalowej z obudową z płyt warstwowych kotwiony do budynku (projekt wykonawczy zapewnia dostawca szybu)
2. Przed rozpoczęciem robót sprawdzić pionowość budynku
3. Przed fundamentowaniem należy potwierdzić w dzienniku budowy warunki gruntowe
4. Nadprożo nad poszerzanymi otworami wykonać jako stalowe na podstawie projektów wykonawczych
5. Wymiary sprawdzić na budowie

LEGENDA

- | | |
|---|---------------------------|
|  | ściany istniejące |
|  | projektowany szp. windowy |
|  | zamurowania |
|  | wyburzenia |

PROJEKTOWAŁ		DATA 10.2020	
OBIEKT	BUDYNEK BIUROWO-USŁUGOWY		
ADRES	DZIAŁKA NR 121/4, UL. SPORTOWA 1, OSTRÓDA		
ETAP	RYSUNEK ZAMIENNY	SKALA	NR RYS.
RYSUNEK	RZUT PARTERU	1:100	22