


PRZEKRÓJ A-A SKALA 1:50

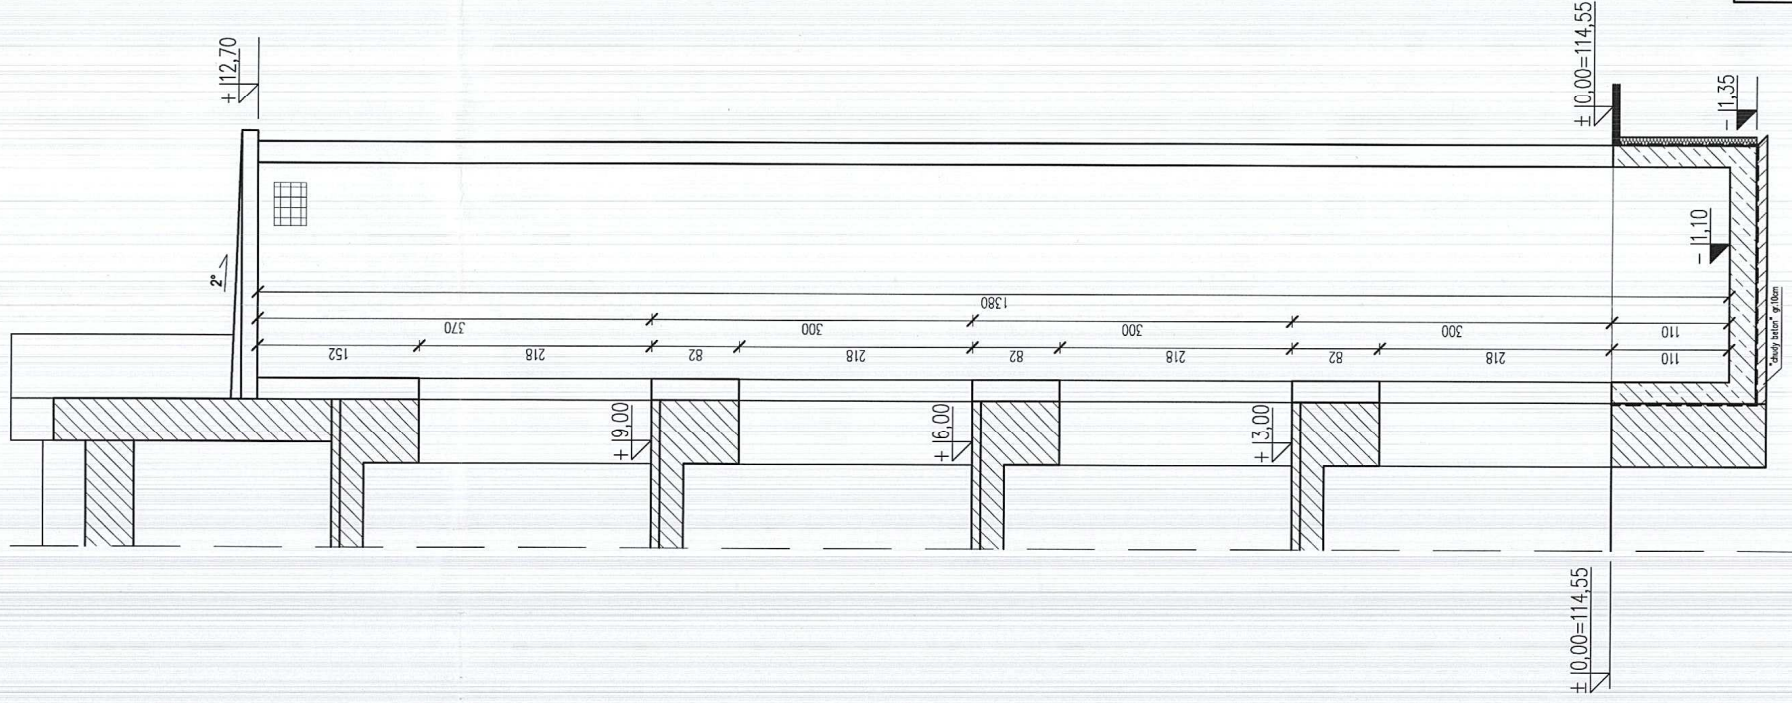

STAROSTWO POWIATOWE
W OSTRODZIE
WYDZIAŁ BUDOWNICTWA
i ARCHITEKTURY

Uwagi:

1. Szyb windy o konstrukcji stalowej z obudową z płyt warstwowych kotwiony do budynku (projekt wykonawczy zapewnia dostawca szybu)
2. Przed rozpoczęciem robót sprawdzić pionowość budynku
3. Przed fundamentowaniem należy potwierdzić w dzienniku budowy warunki gruntowe
4. Szyb windy odyłatować od budynku
5. Wymiany sprawdzić na budowie
6. Otwory do szybu zabezpieczyć przed upadkiem w trakcie montażu zgodnie z normą EN13374
7. Zapewnić wentylację szybu zgodnie z normą EN181-20

NADZOR I PRZEBIEG
mgr inż. *Aleksander Grołowski*
upr. bud. 93865OL
§5 ust. 1, §6 ust. 1, §13 ust. 1 pkt 2
14-100 OSTRODZKA ul. Jana Pawła II 16/44

mgr inż. *Aleksander Grołowski*
uprawnienia budowlane do projektowania bez ograniczeń
w specjalności architektura budowlana
Ingenieur NAW 0101/POK/16

| | | |
|-------------|--|----------------------|
| PROJEKTOWAŁ | mgr inż. <i>Aleksander Grołowski</i> Upr. bud. 93865OL §5 ust. 1, §6 ust. 1, §13 ust. 1 pkt 2 14-100 OSTRODZKA ul. Jana Pawła II 16/44 | DATA 04.2020 |
| SPRAWDZIŁ | mgr inż. <i>Aleksander Grołowski</i> uprawnienia budowlane do projektowania bez ograniczeń w specjalności architektura budowlana Ingenieur NAW 0101/POK/16 | DATA 04.2020 |
| OBIEKT | BUDYNEK BIUROWO-USŁUGOWY | |
| ADRES | DZIAŁKA NR 121/4, UL. SPORTOWA 1, OSTRODA | |
| ETAP | PROJEKT BUDOWLANY | SKALA |
| RYSUNEK | PRZEKRÓJ A-A | NR RYS. 1:50 7 |