



**BUDYNEK ADMINISTRACYJNO-BIUROWY  
MORAŃ, UL. DĄBROWSKIEGO 8  
DZ. NR 748/2, 748/6**

INWESTOR:	POWIATOWY URZĄD PRACY OSTRÓDA, UL. JANA III SOBIESKIEGO 5 14-100 OSTRÓDA	1:100
Tytuł rysunku:	<b>RZUT PARTERU</b>	
PROJEKTOWAŁ:	mgr inż. arch. Mariusz Kaliszewski upr. bud. w specjalności architektonicznej do projektowania bez ograniczeń Nr 1/WM OKK/2007	

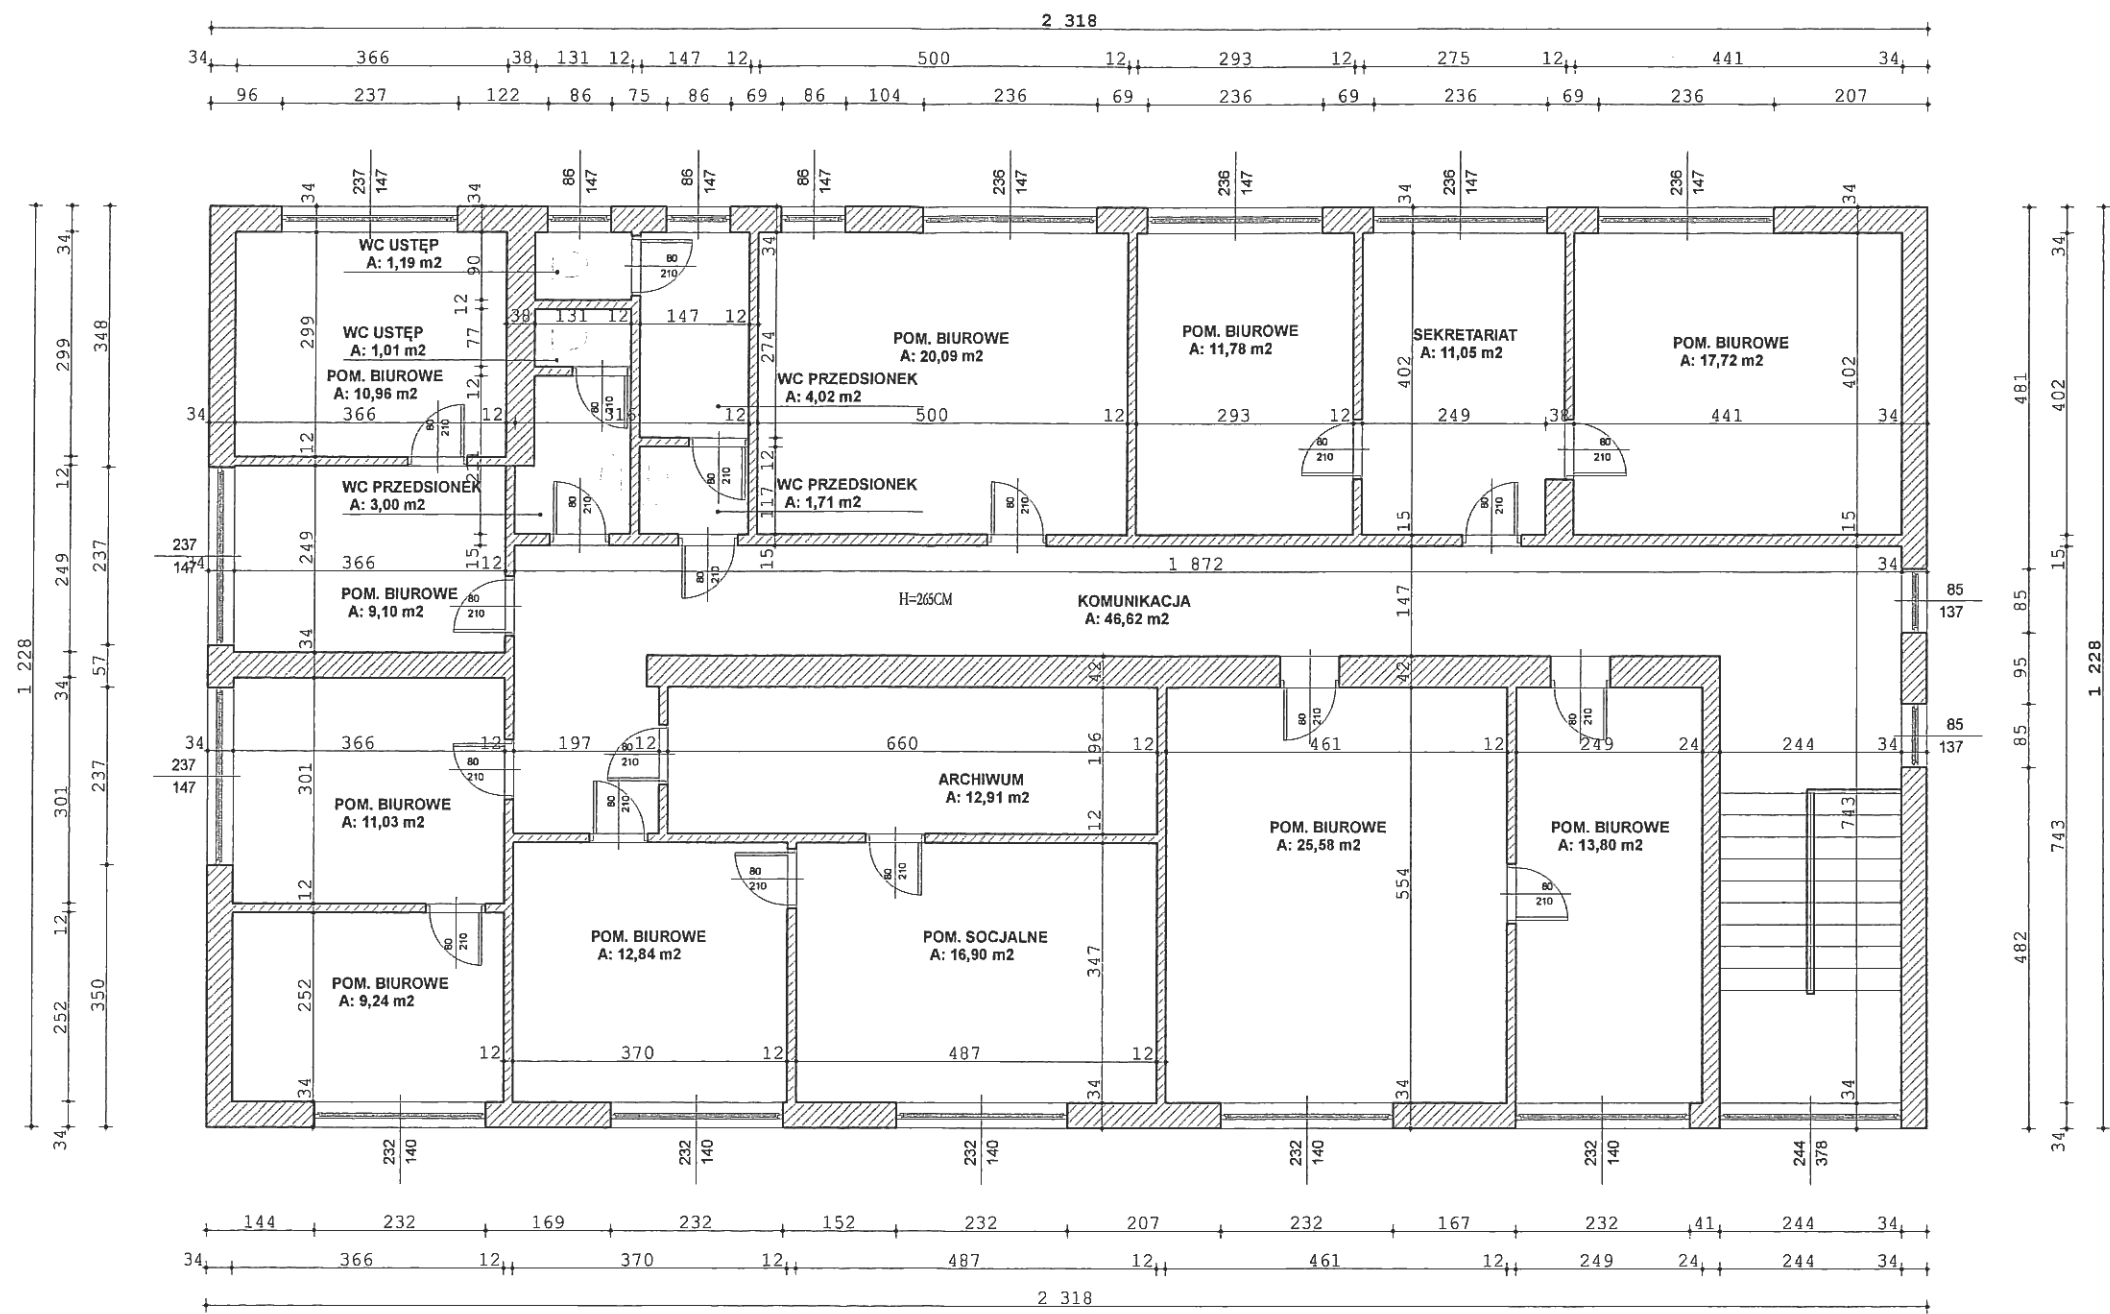

 <b>BUDYNEK ADMINISTRACYJNO-BIUROWY</b> <b>MORĄG, UL. DĄBROWSKIEGO 8</b> <b>DZ. NR 748/2, 748/6</b>		
INWESTOR:	POWIATOWY URZĄD PRACY OSTRÓDA, UL. JANA III SOBIESKIEGO 5 14-100 OSTRÓDA	<b>1:100</b>
TYTUŁ RYSUNKU:	<b>RZUT PIĘTRA</b>	
PROJEKTOWAŁ:	mgr inż. arch. Mariusz Kalliszewski upr. bud. w specjalności architektonicznej do projektowania bez ograniczeń Nr 1/WMM OKK/2007	