


Widok
skala 1:50

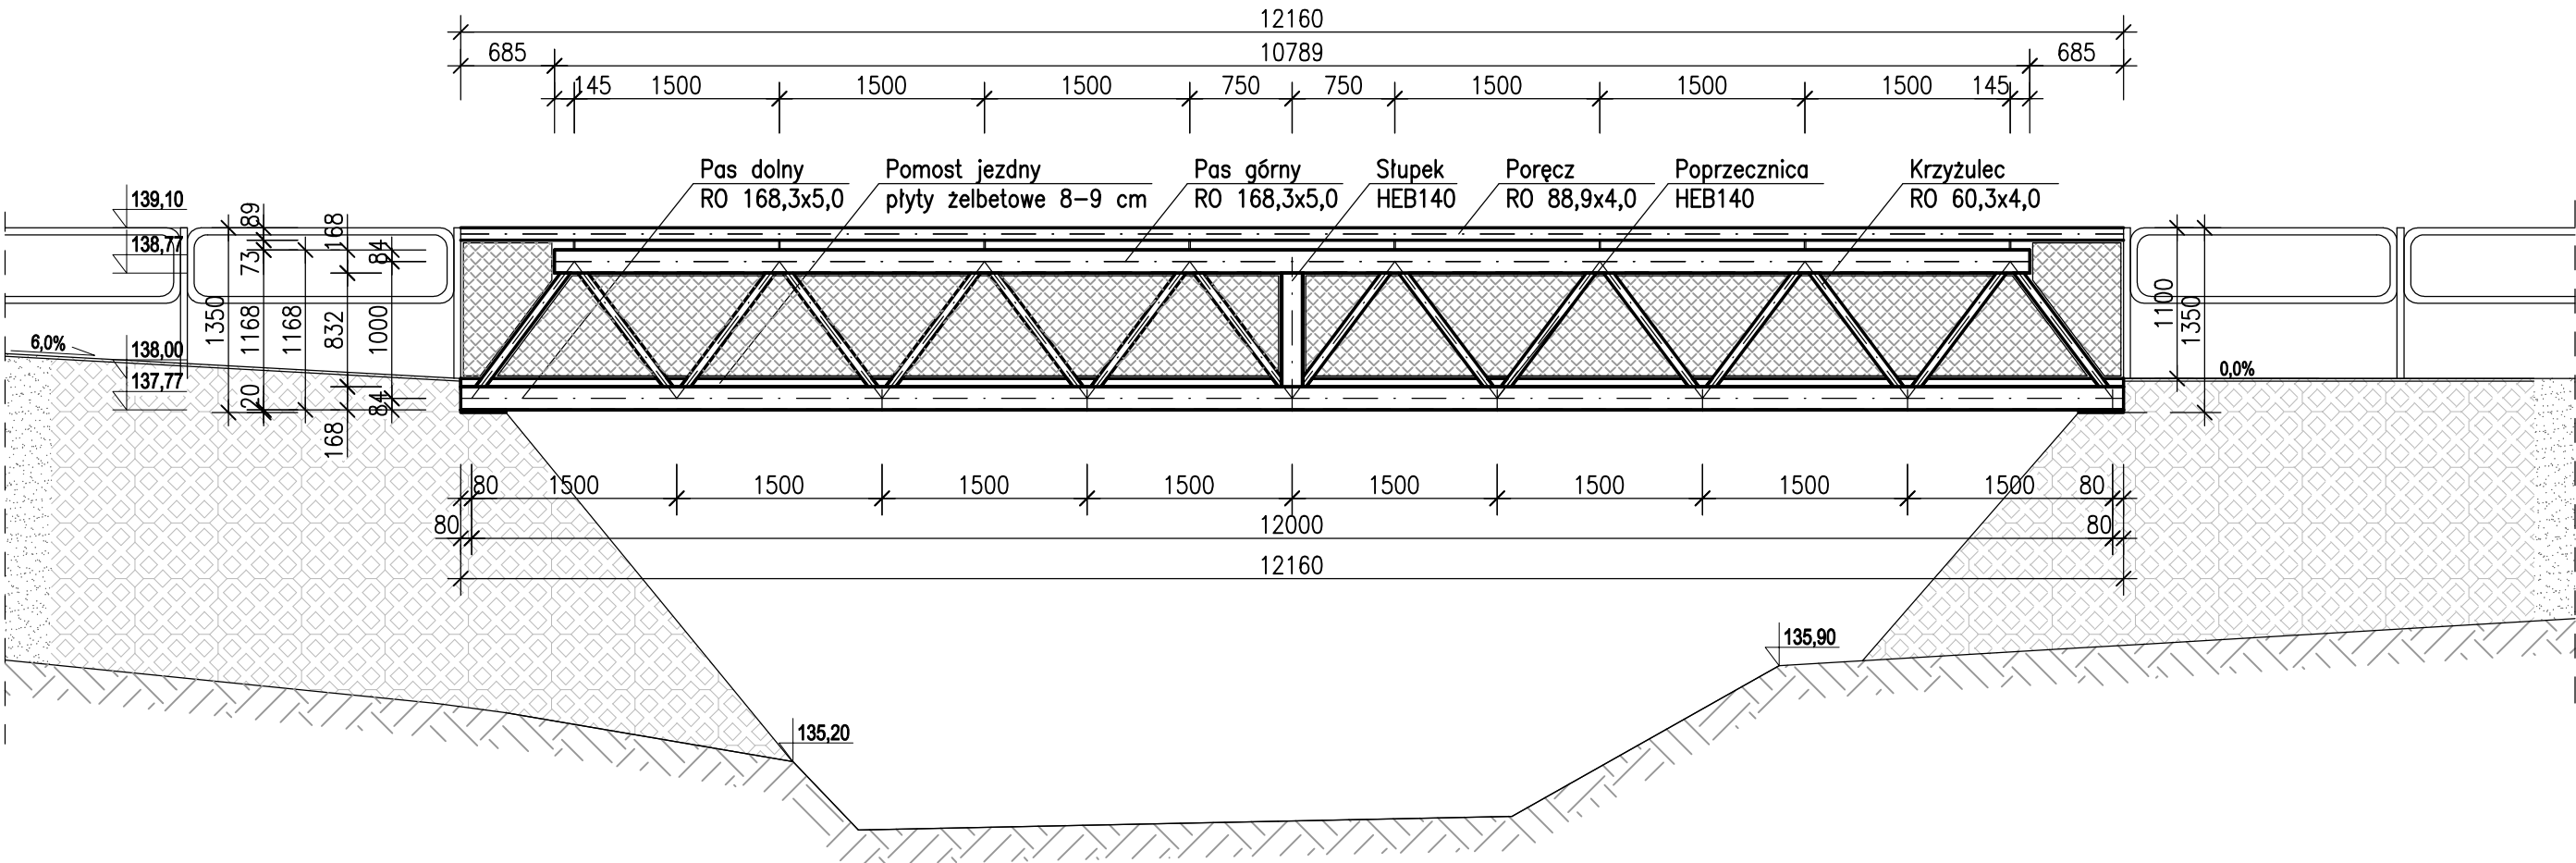

JEDNOSTKA PROJEKTOWA:  ELEKTROWNIE WODNE		ELEKTROWNIE WODNE ZENERIS SP. Z O.O. UL. PADEREWSKIEGO 7, 61-770 POZAŃ ADRES DO KORESPONDENCJI: UL. PADEREWSKIEGO 8, 61-770 POZAŃ	
NAZWA INWESTYCJI: WYKONANIE DOKUMENTACJI TECHNICZNEJ NA KŁADKĘ DLA PIESZYCH W MIEJSCOWOŚCI DURĄG			
INWESTOR: POWIAT OSTRÓDZKI UL. JANA III SOBIESKIEGO 5 14-100 OSTRÓDA		ADRES INWESTYCJI: DZ. NR: 80,99,168/1,234 OBR.: 0004 DURĄG GM.: OSTRÓDA POW.: OSTRÓDZKI	
NR UMOWY: 2611.52.2017.WL			
NR PROJEKTU: 2017/21		STADIUM: PBW	
TREŚĆ RYSUNKU: WIDOK			
DATA: 24.12.2018	SKALA: 1:50	NR RYSUNKU: 2a	
PROJEKTANT: mgr inż. STEFAN WYCZKOWSKI upr. w specj. konstr.-bud. nr WKP/0286/PWOK/15		PODPIS:	
SPRAWDZAJĄCY: mgr inż. PRZEMYSŁAW JANIĄK upr. w specj. konstr.-bud. nr WKP/0275/PWOK/13		PODPIS:	
OPRACOWUJĄCY: mgr inż. KINGA CHWIĄŁKOWSKA		PODPIS:	