




ELEWACJA POŁUDNIOWA SKALA 1:100

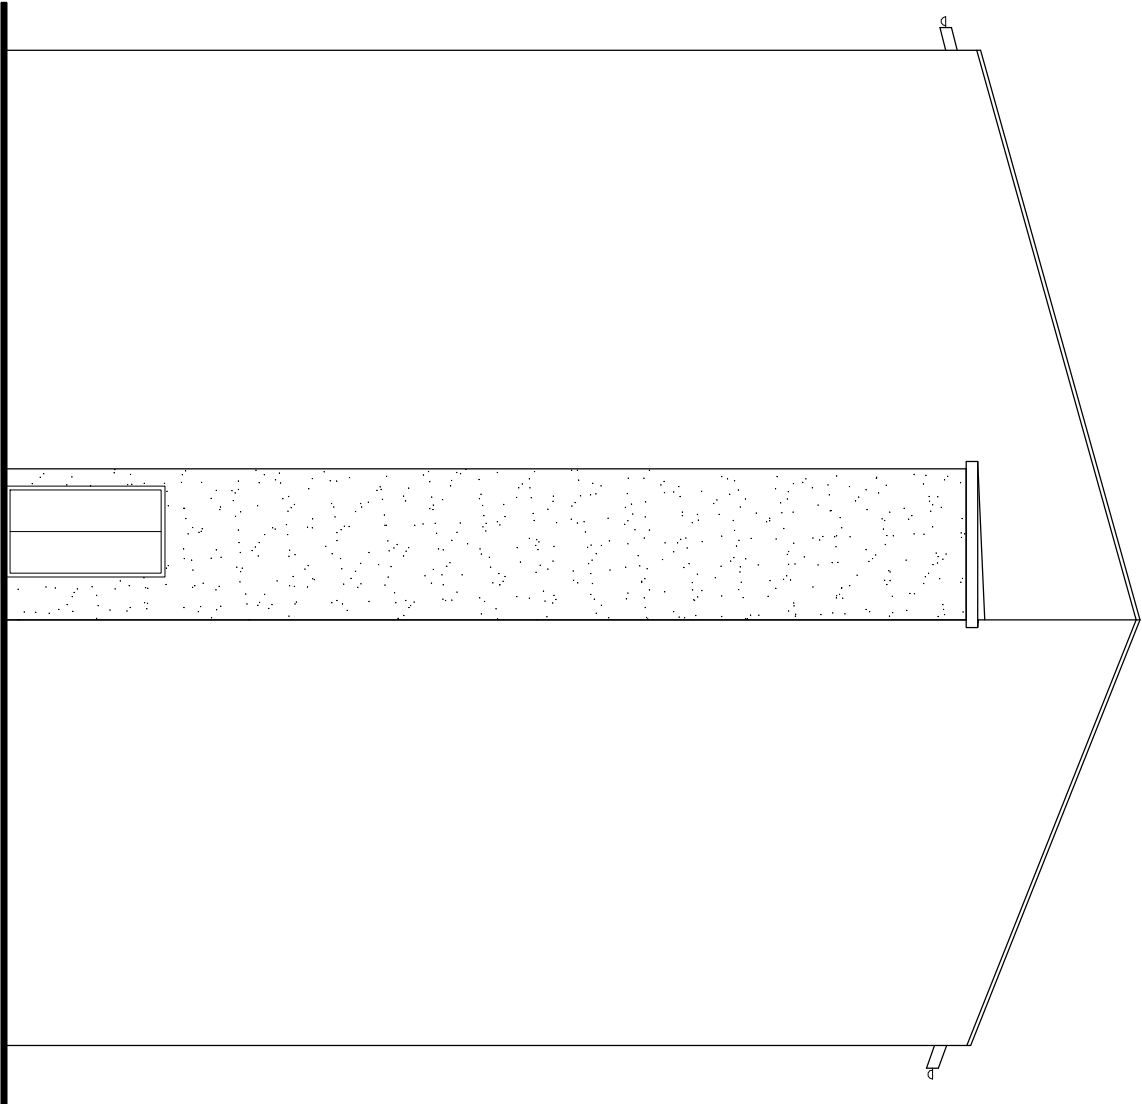

ELEWACJA ZACHODNIA SKALA 1:100

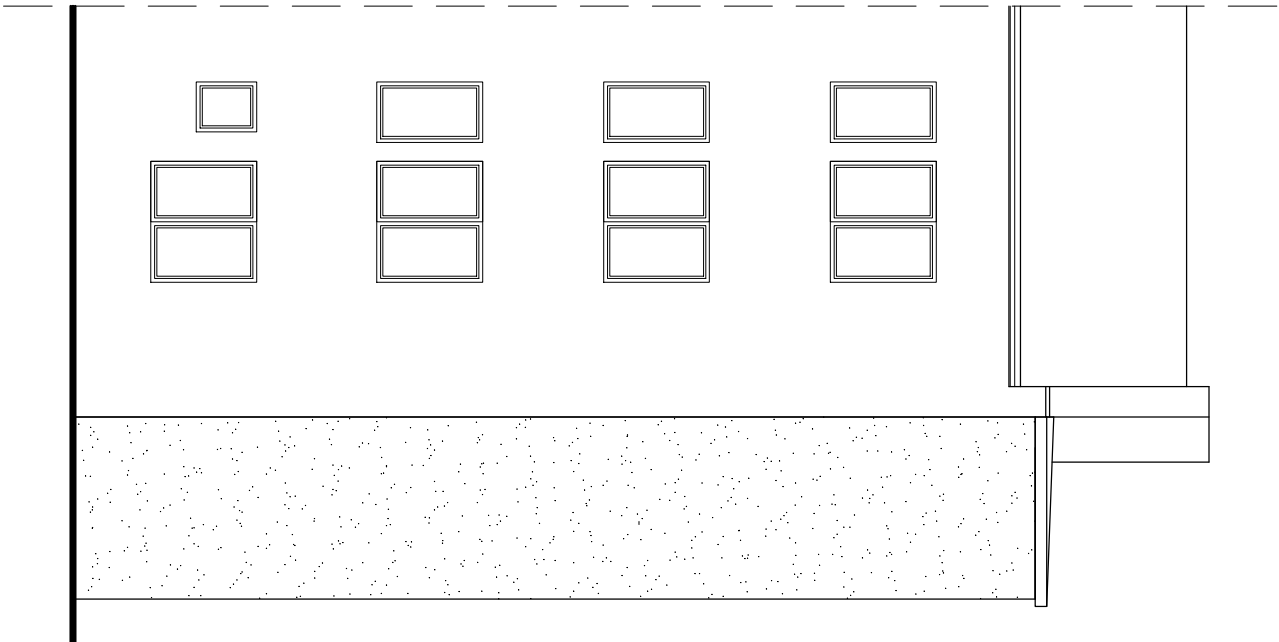

ELEWACJA WSCHODNIA SKALA 1:100

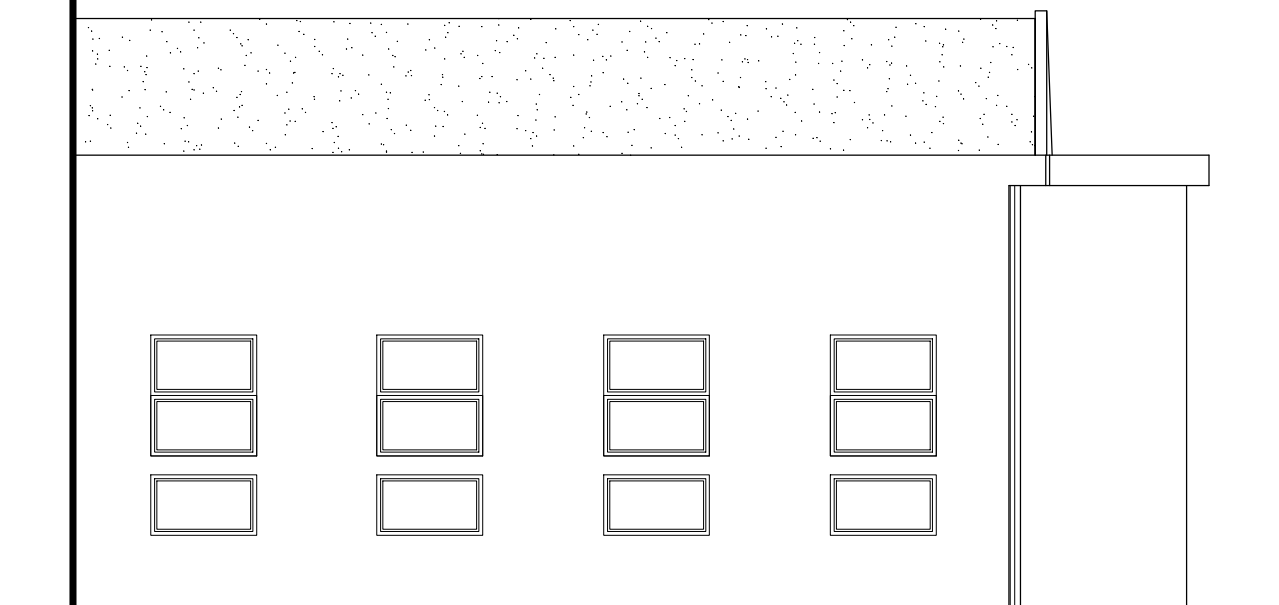

PROJEKTOWAŁ			DATA
			04.2020
OBIEKT	BUDYNEK BIUROWO-USŁUGOWY		
ADRES	DZIAŁKA NR 121/4, UL. SPORTOWA 1, OSTRÓDA		
ETAP	RYSUNEK ZAMIENNY	SKALA	NR RYS.
RYSUNEK	ELEWACJE	1:100	82