
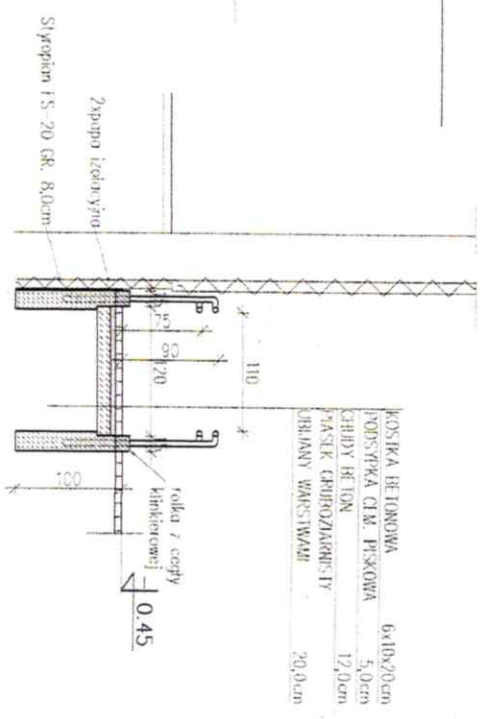


A-A

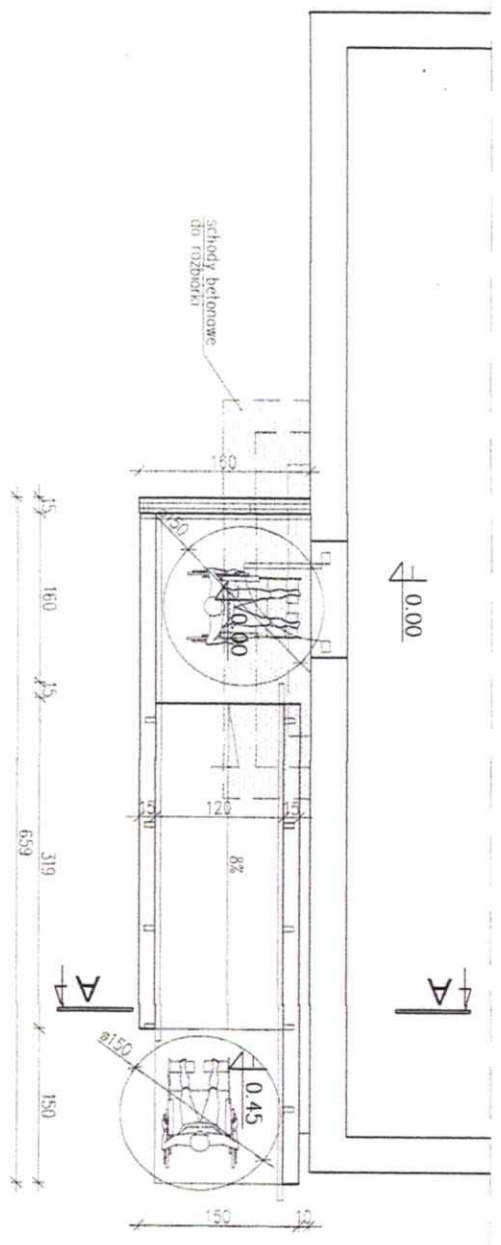

| | |
|-------------------------|-----------|
| KOSZKA BETONOWA | 6x10x20cm |
| PODSYPKA CIEM. PIASKOWA | 5,0cm |

| | | |
|---|---|---|
| <p>TREŚĆ: Projekt arch. - bud</p> <p>PROJEKTOWAŁ: OPRACOWAŁ: TYTUŁ: Podłaza dla niepełnosprawnych</p> | <p>OBIEKT: ADRES:</p> <p>Mark Mawinski</p> <p>UPR. 4718/OL NR EWID. H. 444/480/0087/03</p> | <p>Data: 04.2022</p> <p>Skala: 1:50</p> <p>187 mm</p> |
|---|---|---|