



Laboratorium EMVO Sp. J. Urbański, Pawełak
ul. Jasna 1
00-013 Warszawa

ul. Mostowa 1, 80-778 Gdańsk
tel. +48 22 780 29 64
e-mail: laboratorium@emvo.pl



AB 1630

Sprawozdanie z pomiarów pól elektromagnetycznych - środowisko nr 05/11/OŚ/2025-P4



Nr i nazwa stacji	OSR0009D	
Adres	14-100 Ostróda, ul. Stefana Czarnieckiego 32B, ID dz. 281501_1.0008.176/58, dz. nr 176/58, obr. 0008, pow. ostródzki, woj. warmińsko-mazurskie	
Opracowanie	Wiesław Laskowski	Specjalista ds. pomiarów
Autoryzacja	Andrzej Urbański	Kierownik Laboratorium
Podpis		
Data	2025-11-13	

„Bez pisemnej zgody Laboratorium niniejsze sprawozdanie nie może być powielane inaczej, jak tylko w całości. Ponadto wyniki dotyczą tylko badanych obiektów przywołanych w niniejszym sprawozdaniu z badań”

05/11/OŚ/2025-P4

Strona 1 z 11

Spis treści

1. Informacje ogólne.	3
2. Podstawa prawna.	3
3. Opis pomiarów	3
4. Zróżnicowanie dopuszczalne poziomy pól elektromagnetycznych.....	5
5. Charakterystyka źródeł PEM.....	5
6. Wyniki pomiarów.	7
7. Stwierdzenie zgodności	8
8. Oświadczenie.....	8
9. Spis załączników.	8

1. Informacje ogólne.

Zleceniodawca – podmiot udzielający informacji	P4 Sp. z o.o., ul. Wynalazek 1, 02-677 Warszawa
Istotne informacje dostarczone przez klienta	komplet informacji niezbędnych do wykonania pomiarów i opracowania sprawozdania
Dane otrzymane od klienta mogące mieć wpływ na ważność wyników	dane anten sektorowych, dane anten radioliniowych, parametry pracy instalacji (w tym moce EIRP), ustawienie pochyleń anten, nazwa/nr obiektu, lokalizacja (adres) instalacji, współrzędne geograficzne instalacji
Prowadzący instalację	P4 sp. z o.o., ul. Wynalazek 1, 02-677 Warszawa
Lokalizacja obiektu	14-100 Ostróda, ul. Stefana Czarnieckiego 32B, ID dz. 281501_1.0008.176/58, dz. nr 176/58, obr. 0008, pow. ostródzki, woj. warmińsko-mazurskie
Miejsce instalacji anten	dach
Miejsce instalacji urządzeń	outdoor
Osoby wykonujące pomiar	Roman Murawski
Data wykonania pomiaru	13.11.2025
Temperatura na początku pomiaru [°C]	10
Temperatura na koniec pomiaru [°C]	11
Warunki atmosferyczne	brak opadów
Wilgotność na początku pomiaru [%]	69
Wilgotność na koniec pomiaru [%]	68
Godzina rozpoczęcia pomiaru	9.41
Godzina zakończenia pomiaru	11.43
Inne źródła pól elektromagnetycznych oznaczone na załączniku graficznym	nie występują
Parametry pracy instalacji – informacja od klienta	tryb eksploatacyjny

2. Podstawa prawna.

2.1 Normy i rozporządzenia:

- Ustawa z dnia 27 kwietnia 2001 r. Prawo Ochrony Środowiska (Dz.U. 2025 poz. 647),
- Rozporządzenia Ministra Zdrowia z dnia 17 grudnia 2019 r. w sprawie dopuszczalnych poziomów pól elektromagnetycznych w środowisku (Dz. U. z 2019 r., poz. 2448),
- Rozporządzenie Ministra Klimatu z dnia 17.02.2020 r. w sprawie sposobów sprawdzania dotrymania dopuszczalnych poziomów pól elektromagnetycznych w środowisku (Dz. U. z 2022 r., poz. 2630).

3. Opis pomiarów

Metodologia pomiarowa	Pomiary w oparciu o Rozporządzenie Ministra Klimatu z dnia 17 lutego 2020 r. w sprawie sposobów sprawdzania dotrymania dopuszczalnych poziomów pól elektromagnetycznych w środowisku (Dz.U. 2022 poz. 2630).
-----------------------	--

Cel badań	Sprawdzenie dotrzymania dopuszczalnych poziomów pól elektromagnetycznych w środowisku.
Opis zestawu pomiarowego	Miernik Narda NBM 520 nr D-1661 - 15/WL, Sonda EF9091 nr A-0059 - 16/WL, o zakresie pomiarowym 0,7 V/m - 300V/m pracująca w paśmie 0,1 – 90 GHz, świadectwo wydane przez Laboratorium Wzorców i Metrologii Pola Elektromagnetycznego, Instytut Telekomunikacji, Teleinformatyki i Akustyki Politechniki Wrocławskiej. Świadectwo wzorcowania LWiMP/W/259/25 ważne do 26.06.2027. Miernik Narda NBM 520, Sonda EF 9091 pracująca w zakresie temperatury -10°C - +50°C oraz wilgotności 5% - 95%. Niepewność rozszerzona wynosi 58,0% przy poziomie ufności 95% z uwzględnieniem współczynnika rozszerzenia k=2.
Wypożyczenie pomocnicze	Termohigrometr Termik+S nr 1490823 - 53/WL. Sprawdzany okresowo. Dalmierz laserowy BOSCH Professional GLM 40 nr 330204695 - WL/61. Sprawdzany okresowo. GPS Garmin 65 nr 6QA008956 - WL/62. Sprawdzany okresowo w punktach osnowy geodezyjnej, zgodnie z procedurą laboratorium PZ-6.5 sprawdzanie wewnętrzne WL.
Procedura doboru pionów pomiarowych	Laboratorium przed przystąpieniem do pomiarów wykonało obliczenia rozkładu pól elektromagnetycznych pochodzących od badanej instalacji (z wykorzystaniem superpozycji charakterystyk propagacyjnych od producenta anten dla zastosowanych anten z uwzględnieniem topografii terenu, aktualnej zabudowy usługowo-mieszkaniowej oraz parametrów pracy urządzeń i anten otrzymanych od zleceniodawcy), przyjęło strategię pomiarową doboru pionów pomiarowych w oparciu o wykonane obliczenia oraz sporządzony dokument Analiza Obszaru Pomiarowego.
Odległość, do której zostały wykonane pomiary	Pomiary zostały wykonane do odległości, dla której, na podstawie uprzednio przeprowadzonych obliczeń, stwierdzono w miejscach dostępnych dla ludności występowanie pól elektromagnetycznych o najwyższym poziomie, które pochodzą z badanej instalacji.
Pomiary zostały wykonane	1. w miejscach dostępnych dla ludności, w szczególności w tych miejscach, w których, na podstawie uprzednio przeprowadzonych obliczeń, stwierdzono występowanie w danych zakresach częstotliwości pól elektromagnetycznych o poziomach zbliżonych do poziomów dopuszczalnych, określonych w przepisach wydanych na podstawie art. 122 ust. 1 ustawy z dnia 27 kwietnia 2001 r. – Prawo ochrony środowiska. 2. na obszarze pomiarowym, dla którego, na podstawie uprzednio przeprowadzonych obliczeń stwierdzono w miejscach dostępnych dla ludności występowanie pól elektromagnetycznych o najwyższym poziomie, które pochodzą z badanej instalacji zgodnie z wymaganiami pkt 5 ppkt 2 oraz pkt 13 ppkt 1 Rozporządzenia Ministra Klimatu z dnia 17 lutego 2020 r. w sprawie sposobów sprawdzania dotrzymania dopuszczalnych poziomów pól elektromagnetycznych w środowisku (Dz.U. 2022 poz. 2630). Wyniki obliczeń nie uwzględniały parametrów pracy instalacji innych operatorów występujących na obiekcie bądź w obszarze pomiarowym. 3. na głównych i pomocniczych kierunkach pomiarowych, na kierunkach zbliżonych do azymutów anten oraz w dodatkowych pionach pomiarowych zgodnie z wymaganiami pkt 13, 14 i 19 Rozporządzenia Ministra Klimatu z dnia 17 lutego 2020 r. (Dz.U. 2022 poz. 2630). 4. miejsca niedostępne podczas wykonywania pomiarów wskazane zostały w pkt 6 tabeli (wyniki pomiarów) 5. w dodatkowych pionach pomiarowych w lokalach oraz na balkonach i tarasach, na których mogą przebywać ludzie, po poinformowaniu o planowanych pomiarach z minimum 3-dniowym wyprzedzeniem i po umożliwieniu dostępu do lokalu, balkonu lub tarasu przez jego dysponenta lub bez zachowania terminu wskazanego w pierwszej części zdania za zgodą dysponenta przestrzeni pomiarowej.
Dobór dodatkowych pionów pomiarowych w lokalach oraz na balkonach i tarasach	Dodatkowe piony pomiarowe w lokalach, na balkonach i tarasach zostały wybrane zgodnie z procedurą laboratorium nr PP 7.3/7.4/7.5-11 drogą metod obliczeniowych, z uwzględnieniem: rodzaju badanej instalacji (w tym parametrów technicznych instalacji), lokalizacji badanej instalacji, ukształtowania terenu wokół badanej instalacji. Na podstawie

Sposób
powiadamiania
dysponentów

obliczeń nie stwierdzono w lokalach, na balkonach i tarasach wartości nie mniejszych niż poziomów dopuszczalnych określonych w przepisach wydanych na podstawie art. 122 ust. 1 ustawy z dnia 27 kwietnia 2001 r. – Prawo ochrony środowiska.

Zgodnie z pkt 14 Rozporządzenia Ministra Klimatu z dnia 17 lutego 2020 r. w sprawie sposobów sprawdzania dotrzymania dopuszczalnych poziomów pól elektromagnetycznych w środowisku (Dz.U. 2022 poz. 2630). Informacji dokonuje się poprzez rządowy portal internetowy SI2PEM (<https://si2pem.gov.pl>) lub zawiadomienie spółdzielni mieszkaniowej, zarządcy nieruchomości, zarządu wspólnoty, umieszczenie informacji o planowanych pomiarach na tablicach ogłoszeń w klatkach schodowych bloków lub na drzwiach wejściowych, przekazanie zawiadomienia do administracji lub recepcji obiektu, pozostawienie informacji w skrzynkach pocztowych itp. lub przekazanie osobiste.

Warunki pracy
urządzeń nadawczych

Tryb pracy eksploatacyjny.

4. Zróżnicowanie dopuszczalne poziomy pól elektromagnetycznych.

Zakresy znajdują się w Dzienniku Ustaw z dnia 17 grudnia 2019 r. przedstawione są w tabeli nr 2 (Dz. U. z 2019r. poz. 2448).

Zakres częstotliwości pola elektromagnetycznego	Parametr fizyczny		
	Składowa elektryczna E (V/m)	Składowa magnetyczna H (A/m)	Gęstość mocy S (W/m ²)
od 400 MHz do 2000 MHz	$1,375 \times f^{0,5}$	$0,0037 \times f^{0,5}$	$f / 200$
od 2 GHz do 300 GHz	61	0,16	10

5. Charakterystyka źródeł PEM.

Zgodnie z informacją otrzymaną od klienta pomiary zostały wykonane przy ustawieniach pochylenia anten zgodnych z pkt. 13, ppkt 2 załącznika do rozporządzenia Ministra Klimatu z dnia 17 lutego 2020 roku.

Tabela 1. Anteny sektorowe - dane otrzymane od klienta

Charakterystyka promieniowania		kierunkowa				
Rzeczywisty czas pracy [h/dobę]		24				
Rodzaj wytwarzanego pola		stacjonarne				
Lp	Wyszczególnienie	sektor 1				
I	Nadajnik stacji bazowej:					
1	Typ / Producent	RBS / SRAN Ericsson				
2	Częstotliwość (pasmo) MHz	2100	1800	900	800	2600
3	Maksymalna moc nadawana na sektor [dBm]	52,5	52,04	47,78	49,03	52,04
II	Obciążenie:					
1	Typ anteny	Huawei A03120PA00				Huawei A03120PA00
2	Producent anteny	Huawei				Huawei
3	Ilość anten	1				1
4	Azymut	115				
5	Zakres kątów pochylenia anten [°]	2,00-12,00				
6	Wysokość zainst. n.p.t. [m]	22,40				
7	EIRP [W]	26653				11588

Charakterystyka promieniowania			kierunkowa				
Rzeczywisty czas pracy [h/dobę]			24				
Rodzaj wytwarzanego pola			stacjonarne				
Lp	Wyszczególnienie		sektor 2				
I	Nadajnik stacji bazowej:						
1	Typ / Producent		RBS / SRAN Ericsson				
2	Częstotliwość (pasmo) MHz		2100	1800	900	800	2600
3	Maksymalna moc nadawana na sektor [dBm]		52,5	52,04	47,78	49,03	52,04
II	Obciążenie:						
1	Typ anteny		Huawei A03120PA00				Huawei A03120PA00
2	Producent anteny		Huawei				Huawei
3	Ilość anten		1				1
4	Azymut		240				
5	Zakres kątów pochylenia anten [°]		2,00-12,00				
6	Wysokość zainst. n.p.t. [m]		22,40				
7	EIRP [W]		26653				11588

Charakterystyka promieniowania			kierunkowa				
Rzeczywisty czas pracy [h/dobę]			24				
Rodzaj wytwarzanego pola			stacjonarne				
Lp	Wyszczególnienie		sektor 3				
I	Nadajnik stacji bazowej:						
1	Typ / Producent		RBS / SRAN Ericsson				
2	Częstotliwość (pasmo) MHz		2100	1800	900	800	2600
3	Maksymalna moc nadawana na sektor [dBm]		52,5	52,04	47,78	49,03	52,04
II	Obciążenie:						
1	Typ anteny		Huawei A03120PA00				Huawei A03120PA00
2	Producent anteny		Huawei				Huawei
3	Ilość anten		1				1
4	Azymut		350				
5	Zakres kątów pochylenia anten [°]		2,00-12,00				
6	Wysokość zainst. n.p.t. [m]		22,40				
7	EIRP [W]		26653				11588

Tabela 2. Anteny radioliniowe - dane otrzymane od klienta

Charakterystyka promieniowania				kierunkowa			
Rzeczywisty czas pracy [h/dobę]				24			
Rodzaj wytwarzanego pola				stacjonarne			
Lp.	Linia radiowa			Antena			
	typ/producent	częstotliwość pracy [GHz]	moc wyjściowa [dBm]	typ/producent	średnica anteny [m]	azymut [°]	wysokość zainstalowania n.p.t. [m] (środek elektryczny anteny)
1	OPTIX RTN/HUAWEI	80	18	A80S03/Huawei	0,3	253	30,00

6. Wyniki pomiarów.

Wyniki pomiarów pól elektromagnetycznych dla celów ochrony środowiska przedstawia poniższa tabela. Piony pomiarowe zostały przedstawione w zał. 2.

Nr PP	Pole-E [V/m]	Pole-E+U [V/m]	Pole-H [A/m]	Pole-H+U [A/m]	Wysokość pomiaru [m]	Współrzędne PP x , y	Opis PP	WM _E	WM _H
1	1,3	2,05	0,003	0,005	0,3 - 2,0	53°41'32.2"N 19°58'01.8"E	otoczenie stacji bazowej wzdłuż gł. osi promieniowania - GKP	0,075	0,075
2	0,8*	1,26	0,002	0,003	0,3 - 2,0	53°41'32.0"N 19°58'04.2"E	otoczenie stacji bazowej wzdłuż gł. osi promieniowania - GKP	0,046	0,046
3	0,8*	1,26	0,002	0,003	0,3 - 2,0	53°41'31.1"N 19°58'05.9"E	otoczenie stacji bazowej wzdłuż gł. osi promieniowania - GKP	0,046	0,046
4	1,1	1,74	0,003	0,005	0,3 - 2,0	53°41'32.5"N 19°57'58.1"E	otoczenie stacji bazowej wzdłuż gł. osi promieniowania - GKP	0,063	0,063
5	0,8*	1,26	0,002	0,003	0,3 - 2,0	53°41'31.8"N 19°57'56.2"E	otoczenie stacji bazowej wzdłuż gł. osi promieniowania - GKP	0,046	0,046
6	0,8*	1,26	0,002	0,003	0,3 - 2,0	53°41'31.3"N 19°57'53.8"E	otoczenie stacji bazowej wzdłuż gł. osi promieniowania - GKP	0,046	0,046
7	1,6	2,53	0,004	0,007	0,3 - 2,0	53°41'30.9"N 19°57'52.6"E	otoczenie stacji bazowej wzdłuż gł. osi promieniowania - GKP	0,092	0,092
8	0,8*	1,26	0,002	0,003	0,3 - 2,0	53°41'32.1"N 19°57'55.6"E	otoczenie stacji bazowej wzdłuż gł. osi promieniowania - GKP	0,046	0,046
9	0,8*	1,26	0,002	0,003	0,3 - 2,0	53°41'31.7"N 19°57'51.3"E	otoczenie stacji bazowej wzdłuż gł. osi promieniowania - GKP	0,046	0,046
10	0,9	1,42	0,002	0,004	0,3 - 2,0	53°41'33.6"N 19°57'59.2"E	otoczenie stacji bazowej wzdłuż gł. osi promieniowania - GKP	0,052	0,052
11	1,2	1,90	0,003	0,005	0,3 - 2,0	53°41'35.7"N 19°57'58.7"E	otoczenie stacji bazowej wzdłuż gł. osi promieniowania - GKP	0,069	0,069
12	1,5	2,37	0,004	0,006	0,3 - 2,0	53°41'38.1"N 19°57'57.9"E	otoczenie stacji bazowej wzdłuż gł. osi promieniowania - GKP	0,086	0,086
13	1,8	2,84	0,005	0,008	0,3 - 2,0	53°41'38.9"N 19°57'57.3"E	otoczenie stacji bazowej wzdłuż gł. osi promieniowania - GKP	0,103	0,103
A	1,9	3,00	0,005	0,008	0,3 - 2,0	53°41'33.61"N 19°57'58.65"E	ul. Czarnieckiego 32B, piętro IV, korytarz, pomiar w otworze okiennym - DPP	0,109	0,109
	1,4	2,21	0,004	0,006	0,3 - 2,0		ul. Czarnieckiego 32B, piętro III, korytarz, pomiar w otworze okiennym - DPP	0,080	0,080
	0,8	1,26	0,002	0,003	0,3 - 2,0		ul. Czarnieckiego 32B, piętro II, korytarz, pomiar w otworze okiennym - DPP	0,046	0,046
B	0,9	1,42	0,002	0,004	0,3 - 2,0	53°41'33.3"N 19°57'59.3"E	ul. Czarnieckiego 32, piętro I, korytarz, pomiar w otworze okiennym - DPP	0,052	0,052
	0,8*	1,26	0,002	0,003	0,3 - 2,0		ul. Czarnieckiego 32, parter, pomiar przy otworze okiennym od zewnątrz - DPP	0,046	0,046
C	2,5	3,95	0,007	0,010	0,3 - 2,0	53°41'32.80"N 19°57'57.27"E	ul. Czarnieckiego 32A, piętro IV, korytarz, pomiar w otworze okiennym - DPP	0,144	0,144
	1,6	2,53	0,004	0,007	0,3 - 2,0		ul. Czarnieckiego 32A, piętro III, korytarz, pomiar w otworze okiennym - DPP	0,092	0,092
	1,1	1,74	0,003	0,005	0,3 - 2,0		ul. Czarnieckiego 32A, piętro II, korytarz, pomiar w otworze okiennym - DPP	0,063	0,063
D	0,8*	1,26	0,002	0,003	0,3 - 2,0	53°41'32.11"N 19°57'54.79"E	ul. Przedszkolna 10, piętro I, korytarz, pomiar w otworze okiennym - DPP	0,046	0,046
	0,8*	1,26	0,002	0,003	0,3 - 2,0		ul. Przedszkolna 10, parter, pomiar przy otworze okiennym od zewnątrz - DPP	0,046	0,046
E	1,4	2,21	0,004	0,006	0,3 - 2,0	53°41'30.1"N 19°57'53.3"E	ul. 21 stycznia 10, piętro II, mieszkanie nr 7, pomiar w otworze okiennym - DPP	0,080	0,080
	0,8*	1,26	0,002	0,003	0,3 - 2,0		ul. 21 stycznia 10, parter, pomiar przy otworze okiennym od zewnątrz - DPP	0,046	0,046

Nr PP	Pole-E [V/m]	Pole-E+U [V/m]	Pole-H [A/m]	Pole-H+U [A/m]	Wysokość pomiaru [m]	Współrzędne PP x, y	Opis PP	WM _E	WM _H
F	6,9	10,90	0,018	0,029	0,3 - 2,0	53°41'32.00"N 19°58'2.49"E	ul. Czarnieckiego 55, piętro IV, mieszkanie nr 10, na balkonie - DPP	0,396	0,396
	5,8	9,16	0,015	0,024	0,3 - 2,0		ul. Czarnieckiego 55, piętro III, mieszkanie nr 7, na balkonie - DPP	0,333	0,333
	2,6	4,11	0,007	0,011	0,3 - 2,0		ul. Czarnieckiego 55, piętro II, mieszkanie nr 6, na balkonie - DPP	0,149	0,149
G	1,0	1,58	0,003	0,004	0,3 - 2,0	53°41'37.62"N 19°57'59.64"E	ul. Czarnieckiego 47B, parter, pomiar przy otworze okiennym od zewnątrz - DPP	0,057	0,057

Wynik pomiaru pole - E [V/m] - maksymalna wartość chwilowa zmierzona w danym pionie pomiarowym (uśredniona na podstawie punktu 11 załącznika do Rozporządzenia Ministra Klimatu z dnia 17 lutego 2020 r. w sprawie sposobów sprawdzania dotrzymania dopuszczalnych poziomów pól elektromagnetycznych w środowisku (Dz.U. 2022 poz. 2630). Zgodnie z pkt. 7 załącznika do Rozporządzenia Ministra Klimatu z dnia 17 lutego 2020 r. w sprawie sposobów sprawdzania dotrzymania dopuszczalnych poziomów pól elektromagnetycznych w środowisku (Dz.U. 2022 poz. 2630) nie stosuje się poprawek pomiarowych.

Przyjęto najniższą dopuszczalną wartość składowej elektrycznej pola dla objętego pomiarami zakresu częstotliwości min(ME_{gr})= 28 V/m oraz składowej magnetycznej min(MH_{gr})= 0,073 A/m.

* - wartość zmierzona poniżej zakresu akredytacji. Do obliczeń przyjęto wartość zgodną z dolną granicą akredytowanego zakresu pomiarowego metody.

GKP - główne kierunki pomiarowe

PKP - pomocnicze kierunki pomiarowe

DPP - dodatkowe punkty pomiarowe

PP - pion pomiarowy

U - niepewność pomiarowa rozszerzona, przy poziomie ufności 95%, z uwzględnieniem współczynnika rozszerzenia k=2

WM_E - wartość wskaźnikowa poziomu emisji pól elektromagnetycznych dla miejsc dostępnych dla ludności dla składowej elektrycznej pola

WM_H - wartość wskaźnikowa poziomu emisji pól elektromagnetycznych dla miejsc dostępnych dla ludności dla składowej magnetycznej pola

7. Stwierdzenie zgodności

Na podstawie wytycznych podanych w Rozporządzeniu Ministra Zdrowia z dnia 17 grudnia 2019 r. w sprawie dopuszczalnych poziomów pól elektromagnetycznych w środowisku (Dz.U. 2019 poz. 2448) oraz sposobów sprawdzania dotrzymania tych poziomów zgodnie z Rozporządzeniem Ministra Klimatu z dnia 17 lutego 2020 r. w sprawie sposobów sprawdzania dotrzymania dopuszczalnych poziomów pól elektromagnetycznych w środowisku (Dz.U. 2022 poz. 2630), dotyczących źródła wymagań, które muszą być spełnione, w oparciu o zasadę podejmowania decyzji zgodną z pkt. 26 Rozporządzenia Ministra Klimatu z dnia 17 lutego 2020 r. (Dz.U. 2022 poz. 2630), na podstawie wyników pomiarów pól elektromagnetycznych wykonanych w dniu 13.11.2025 stwierdzono, że wszystkie wyniki przeprowadzonych pomiarów w danym obszarze pomiarowym oraz wyznaczone na tej podstawie wskaźniki WME oraz WMH są mniejsze od wartości dopuszczalnych – zgodnie z przepisami wydanymi na podstawie art. 122 ust. 1 ustawy z dnia 27 kwietnia 2001 r. – Prawo ochrony środowiska – załącznikiem do Rozporządzenia Ministra Klimatu i Środowiska z dnia 17 lutego 2020 r. w sprawie sposobów sprawdzania dotrzymywania dopuszczalnych poziomów pól elektromagnetycznych w środowisku (Dz.U. 2022 poz. 2630, pkt 26).

8. Oświadczenie.

Wyniki badania odnoszą się wyłącznie do badanego obiektu.

Bez pisemnej zgody sprawozdanie nie może być powielane inaczej, jak tylko w całości.

Uwagi i zastrzeżenia przyjmowane są w formie pisemnej.

9. Spis załączników.


Zał. 1. Lokalizacja obiektu.

Zał. 2. Widok pionów pomiarowych.


Zał. 3. Widok stacji bazowej.

Koniec sprawozdania

Załącznik 1. Lokalizacja obiektu

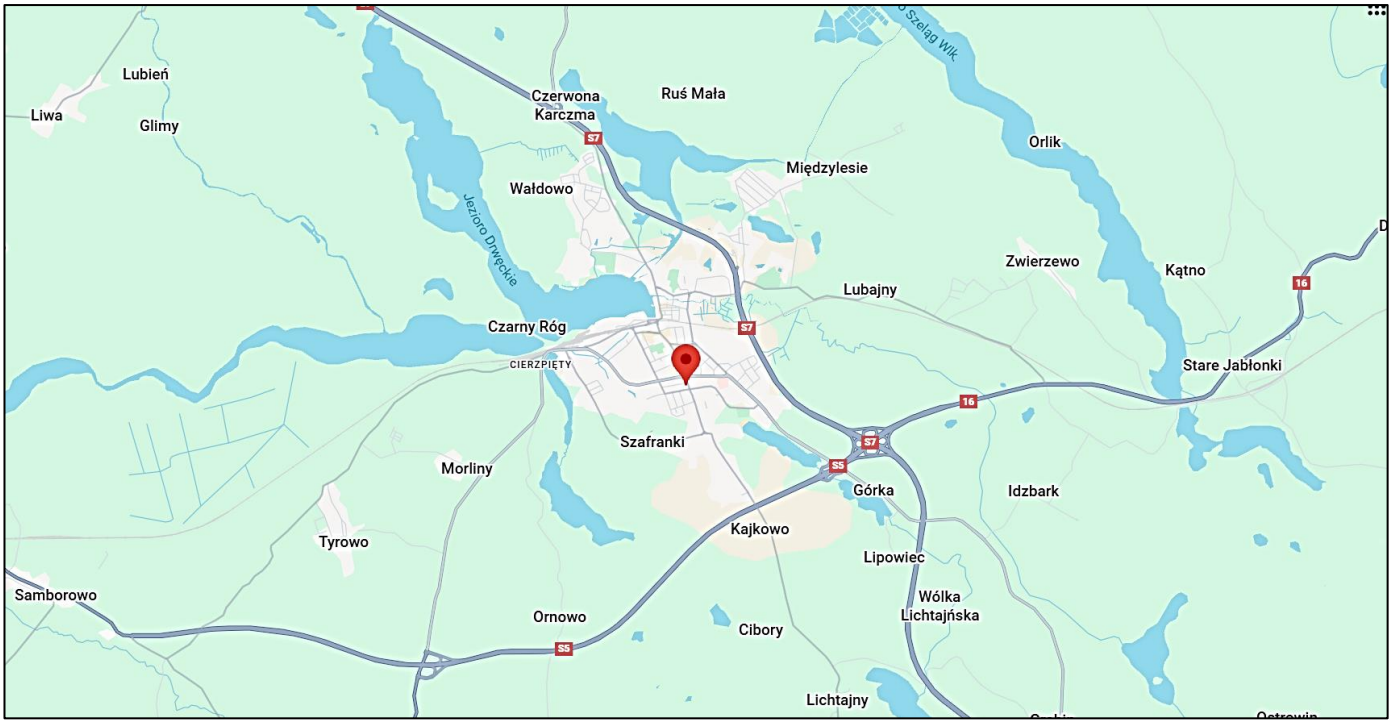

Współrzędne geograficzne – informacja od klienta	
szerokość:	53°41'33.07"N
długość:	19°57'59.17"E

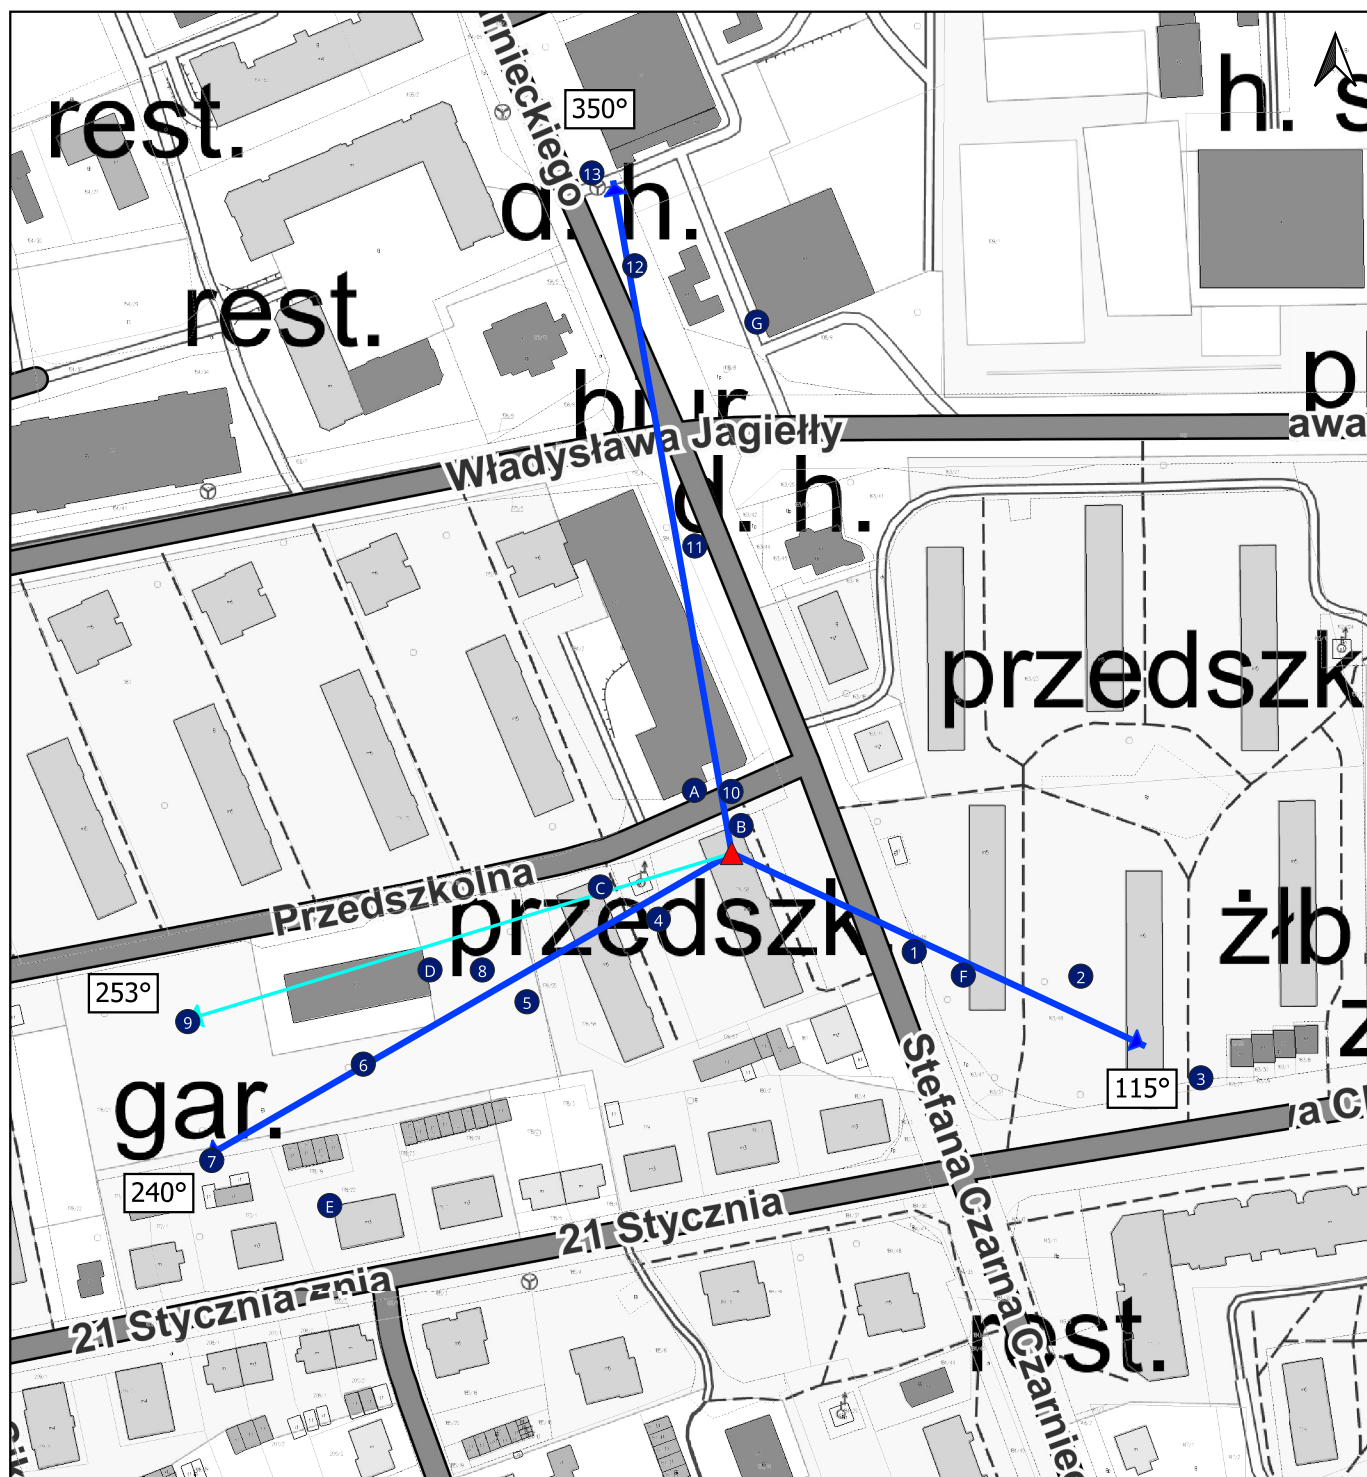

LEGENDA:

- pion pomiarowy
- ▲ inna instalacja radiokomunikacyjna
- ▲ instalacja radiokomunikacyjna dla której wykonano pomiar
- antena sektorowa
- antena radioliniowa
- brak dostępu

Pomiary wykonano do odległości:

- dla az. 115 - 120 metrów
- dla az. 240 - 160 metrów
- dla az. 350 - 180 metrów

0 25 50 m



Skala: 1:2000

„Bez pisemnej zgody Laboratorium niniejsze sprawozdanie nie może być powielane inaczej, jak tylko w całości. Ponadto wyniki dotyczą tylko badanych obiektów przywołanych w niniejszym sprawozdaniu z badań”

05/11/OŚ/2025-P4

